
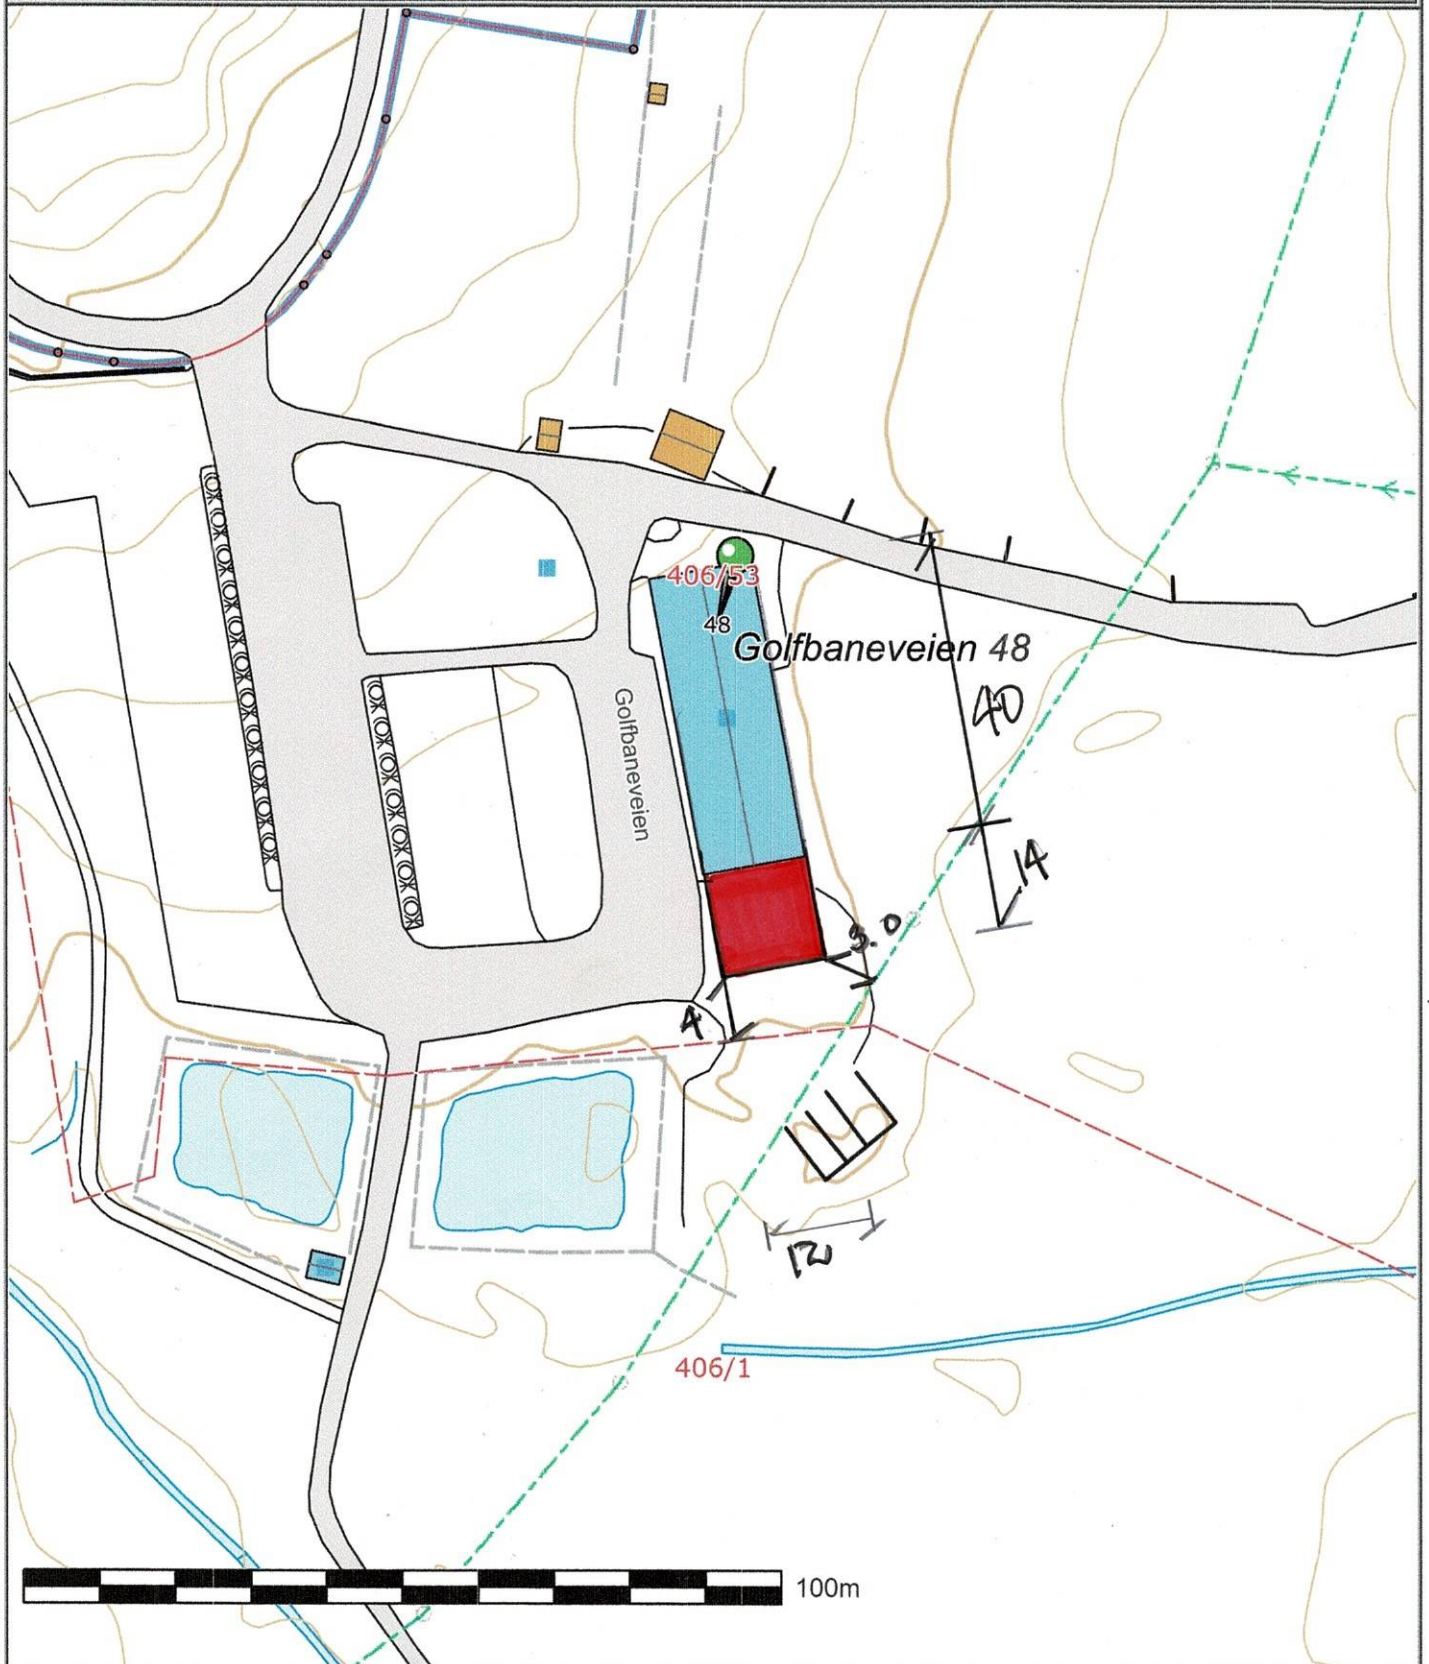
	SITUASJONSKART					
	Eiendom:	Gnr: 406	Bnr: 53	Fnr: 0		Snr: 0
		Adresse: Golfbaneveien 48				
Hj.haver/Fester:						
SANDEFJORD KOMMUNE	Dato: 4/10-2022 Sign:			Målestokk 1:1000		



Det tas forbehold om at det kan forekomme feil på kartet, bla. gjelder dette eiendomsgrenser, ledninger/kabler, kummer m.m. som i forbindelse med prosjektering/anleggsarbeid må undersøkes nærmere.